


PŪDORYS MOSTU + KATASTR M 1:100

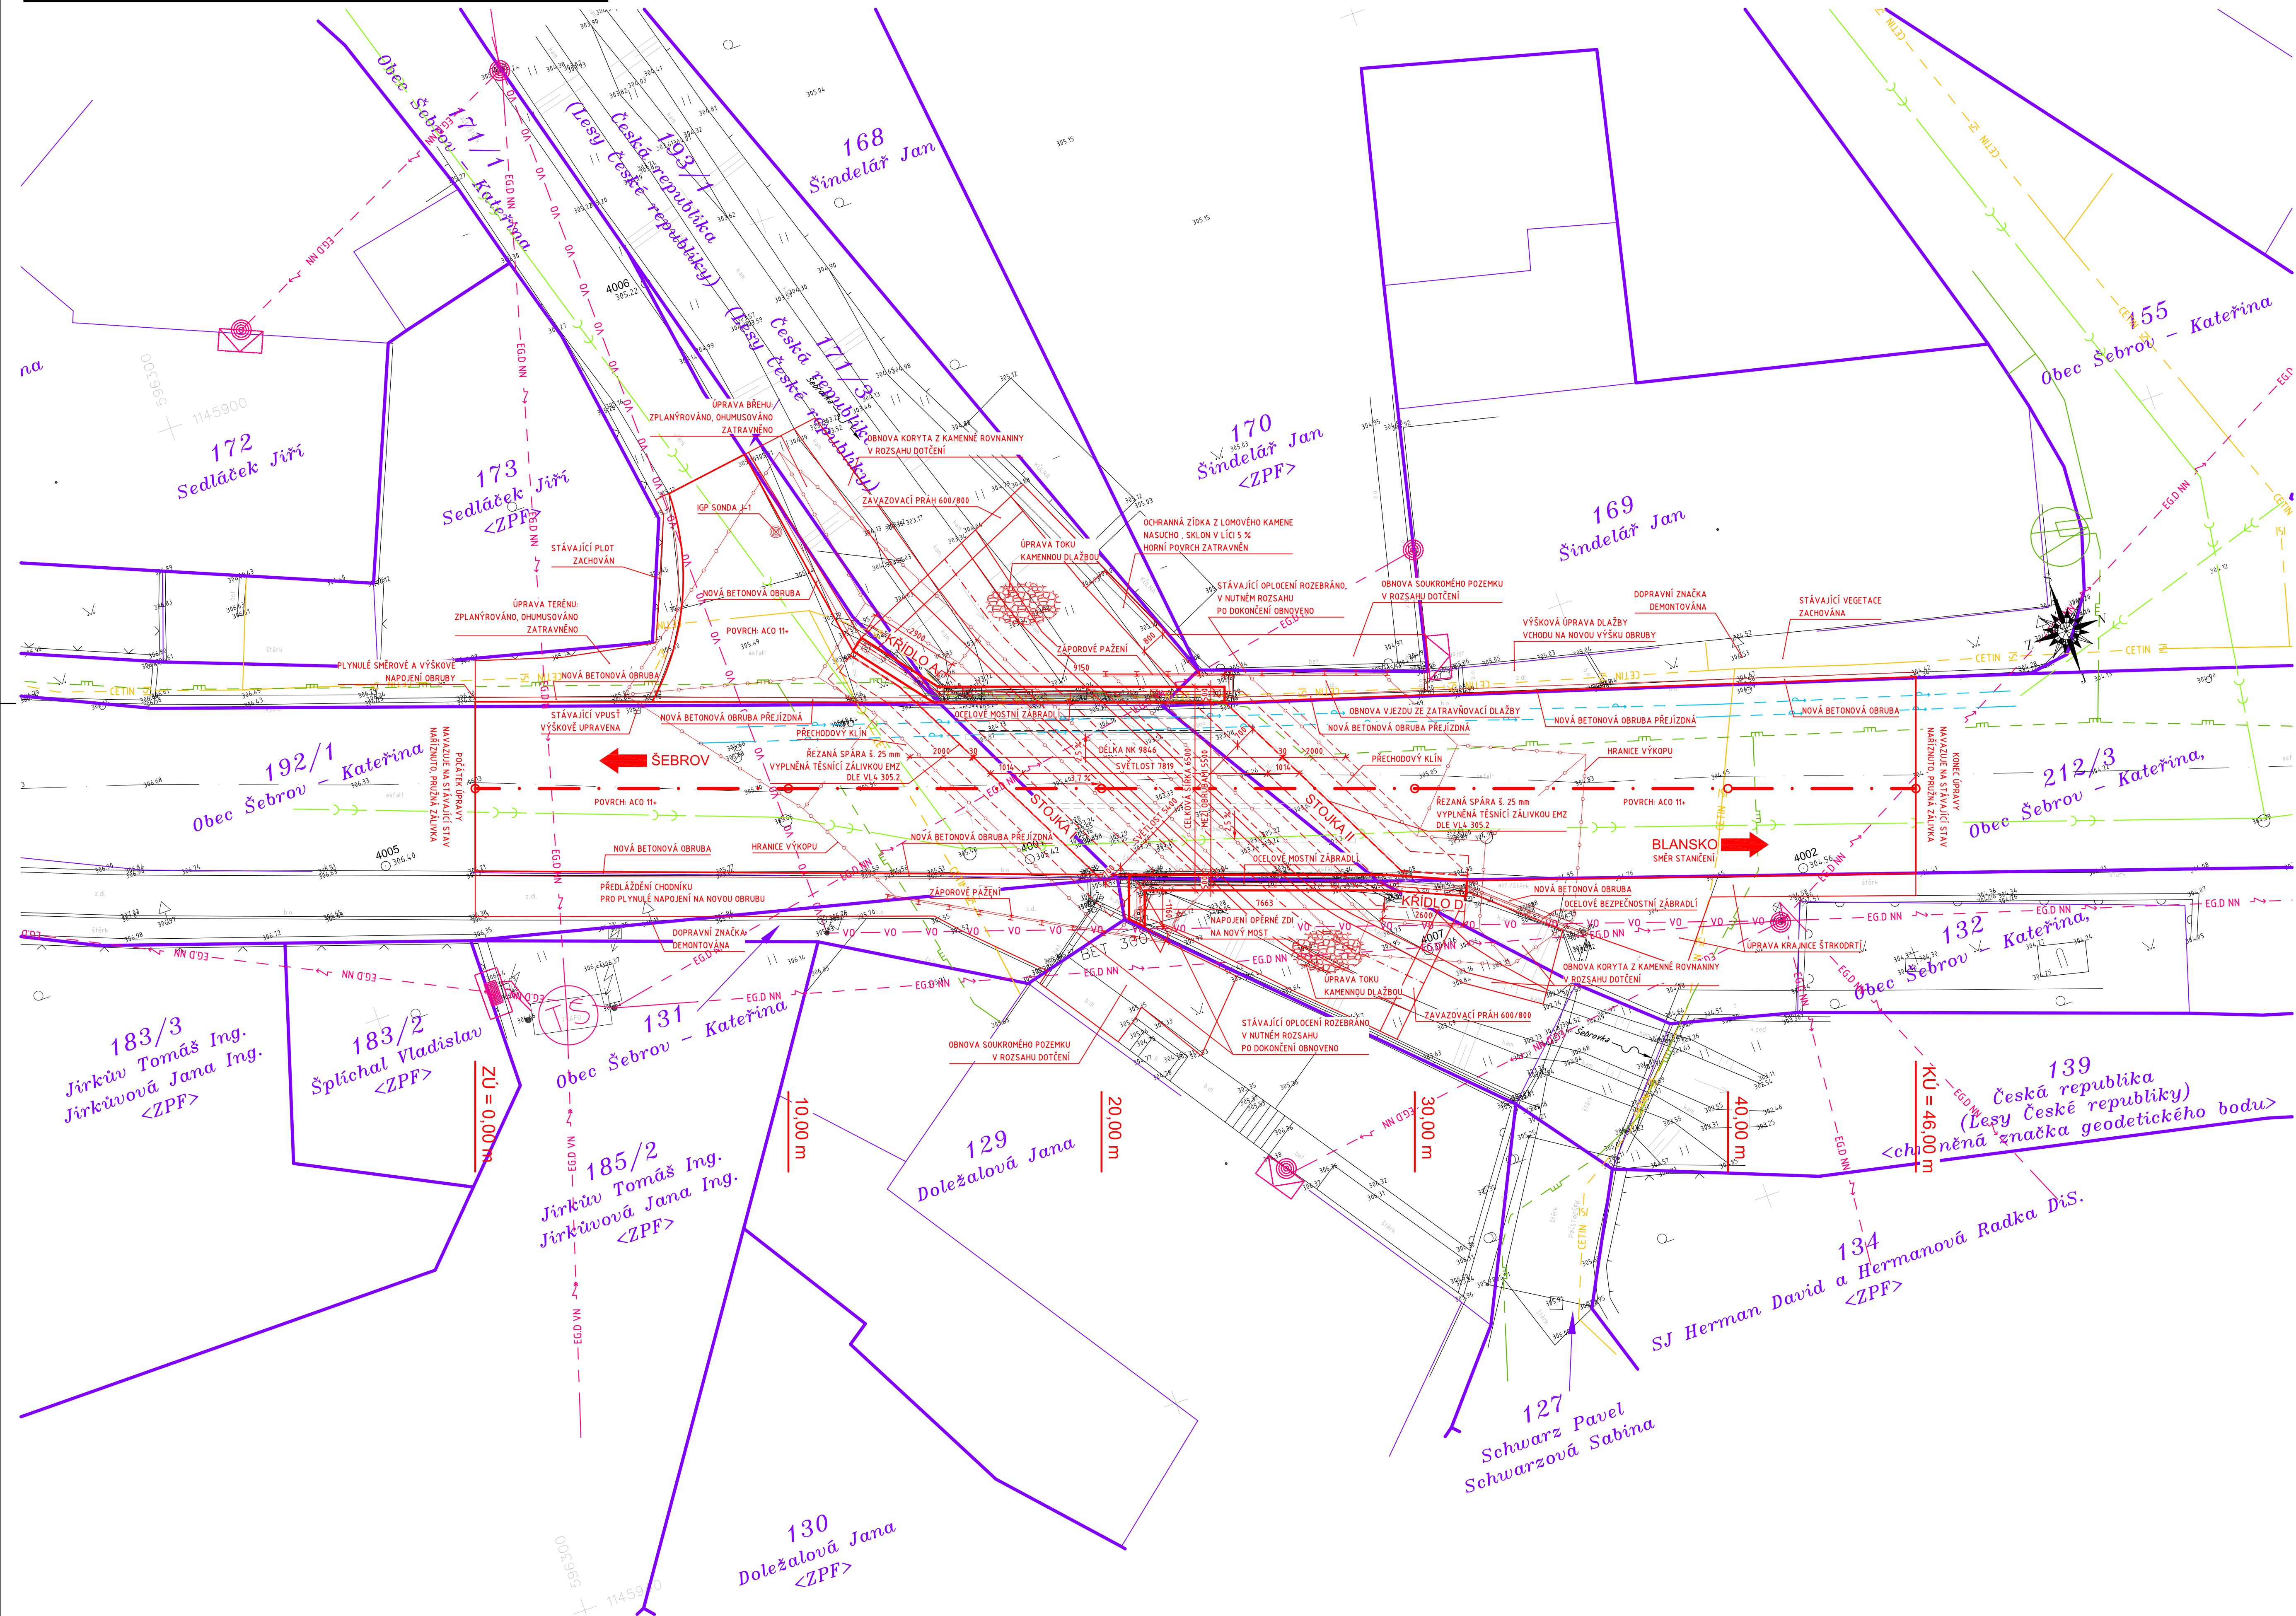

PODROBNÁ SPECIFIKACE POUŽITÝCH BETONŮ DLE ČSN EN 206

ČÁST KONSTRUKCE	SPECIFIKACE BETONU
RÁMOVÁ PŘÍČEL	C 30/37-XC4, XD1, XF2-CI 0,2-Dmax.22-S3
RÁMOVÉ STOJKY A KŘÍDLA	C 30/37-XC4, XD1, XF2, XA2-CI 0,2-Dmax.22-S3
ZÁKLADY STOJEK A KŘÍDEL	C 30/37-XC3, XD1, XF2, XA2-CI 0,2-Dmax.22-S3
PODKLADNÍ BETON	C 25/30-XC2-CI 0,2-Dmax.22-S3
PŘECHODOVÝ KLÍN	C 25/30-XC3, XD1, XF2-CI 0,2-Dmax.22-S3
RÍMSY	C 30/37-XC4, XD3, XFA-CI 0,2-Dmax.22-S3 - NASÁKAVOST max.22 mm
PODKLADNÍ BETON POD DRENÁŽ	C 25/30-XC2-CI 0,2-Dmax.22-S1 (ZAVLHLÁ SMĚS)
PODKLADNÍ BETON KAMENNÉ DLAŽBY	C 25/30-XC2-CI 0,2-Dmax.22-S1 (ZAVLHLÁ SMĚS)
SPÁRY KAMENNÉ DLAŽBY	SPÁROVACÍ MALTA S ODOLNOSTÍ XF3
ZAVAZOVACÍ PŘÍČNÉ PRAHY VODOTEČE	C 25/30-XC2-CI 0,2-Dmax.22-S1 (ZAVLHLÁ SMĚS)

LEGENDA SÍTI

- | | |
|----------------|---|
| — EGD NN | NADZEMNÍ VEDENI NN
EGD a.s. |
| — EGD VN | NADZEMNÍ VEDENI VN
EGD a.s. |
| — VO — VO — VO | VEREJNÉ OSVETLENÍ & ROZHĽAS
OBEC ŠEBŘOV - KATÉRINA |
| — CETIN | PODZEMNÍ TELEKOMUNIKAČNÍ VEDENI
CETIN a.s. |
| | STL PLYNOVOD
GASNET S.R.O. |
| | NTL PLYNOVOD
GASNET S.R.O. |
| | KANALIZACE - SPLAŠKOVÁ
OBEC ŠEBŘOV - KATÉRINA |
| | KANALIZACE - DEŠTOVÁ
OBEC ŠEBŘOV - KATÉRINA |
| | VODOVOD
OBEC ŠEBŘOV - KATÉRINA |

POZNÁMKA

VEŠKERÉ SÍTĚ ZAKRESLENY POUZE ORIENTAČNĚ DLE VYJÁDRĚNÍ SPRÁVCŮ
PŘED ZAHÁJENÍM VÝKOPOVÝCH PRACÍ VEŠKERÉ SÍTĚ NUTNO VYTYČIT !!!

LEGENDA KRESBY

- STÁVAJÍCÍ STAV
 NOVÝ STAV

TATO DOKUMENTACE NESLOUŽÍ K REALIZACI STAVBY

SO 201

Souřadnicový systém: S - JTSK
Výškový systém: Bpv

KONCEPT

DPS

Vypracoval: Ing. JAN MATĚJČEK	Zodpovědný projektant: Ing. JAN MATĚJČEK	 MOSTMA s.r.o. Plachý 514/6b, 634 00 Bmo IČO: 4520 867 977 921 e: mostma@mostma.cz www.mostma.cz
Objednatel dokumentace: OBEC ŠEBROV-KATEŘINA		Datum: LISTOPAD 2025 Stupeň PD: DPS
Název akce: MOST 04 - MOST POD BÝVALÝM MLÝNEM SVATÁ KATEŘINA		Formát: 5 A4+ Měřítko: 1:100 Číslo zakázky: 22 - 2024 Číslo archivu: 22 - 2024
Stavební objekt: SO 201 - MOST		Č. přílohy: Paré D.02.X
Název přílohy: PŮDORYS MOSTU + KATASTR		