DRUH POVRCHU ÚZEMÍ	ASFALTOBETONOVÁ SILNICE II/379
KATASTRÁLNÍ ÚZEMÍ	ŠEBROV (762 261)
KRAJ	JHOMORAVSKÝ

PODÉLNÝ PROFIL 1 : 1000/100

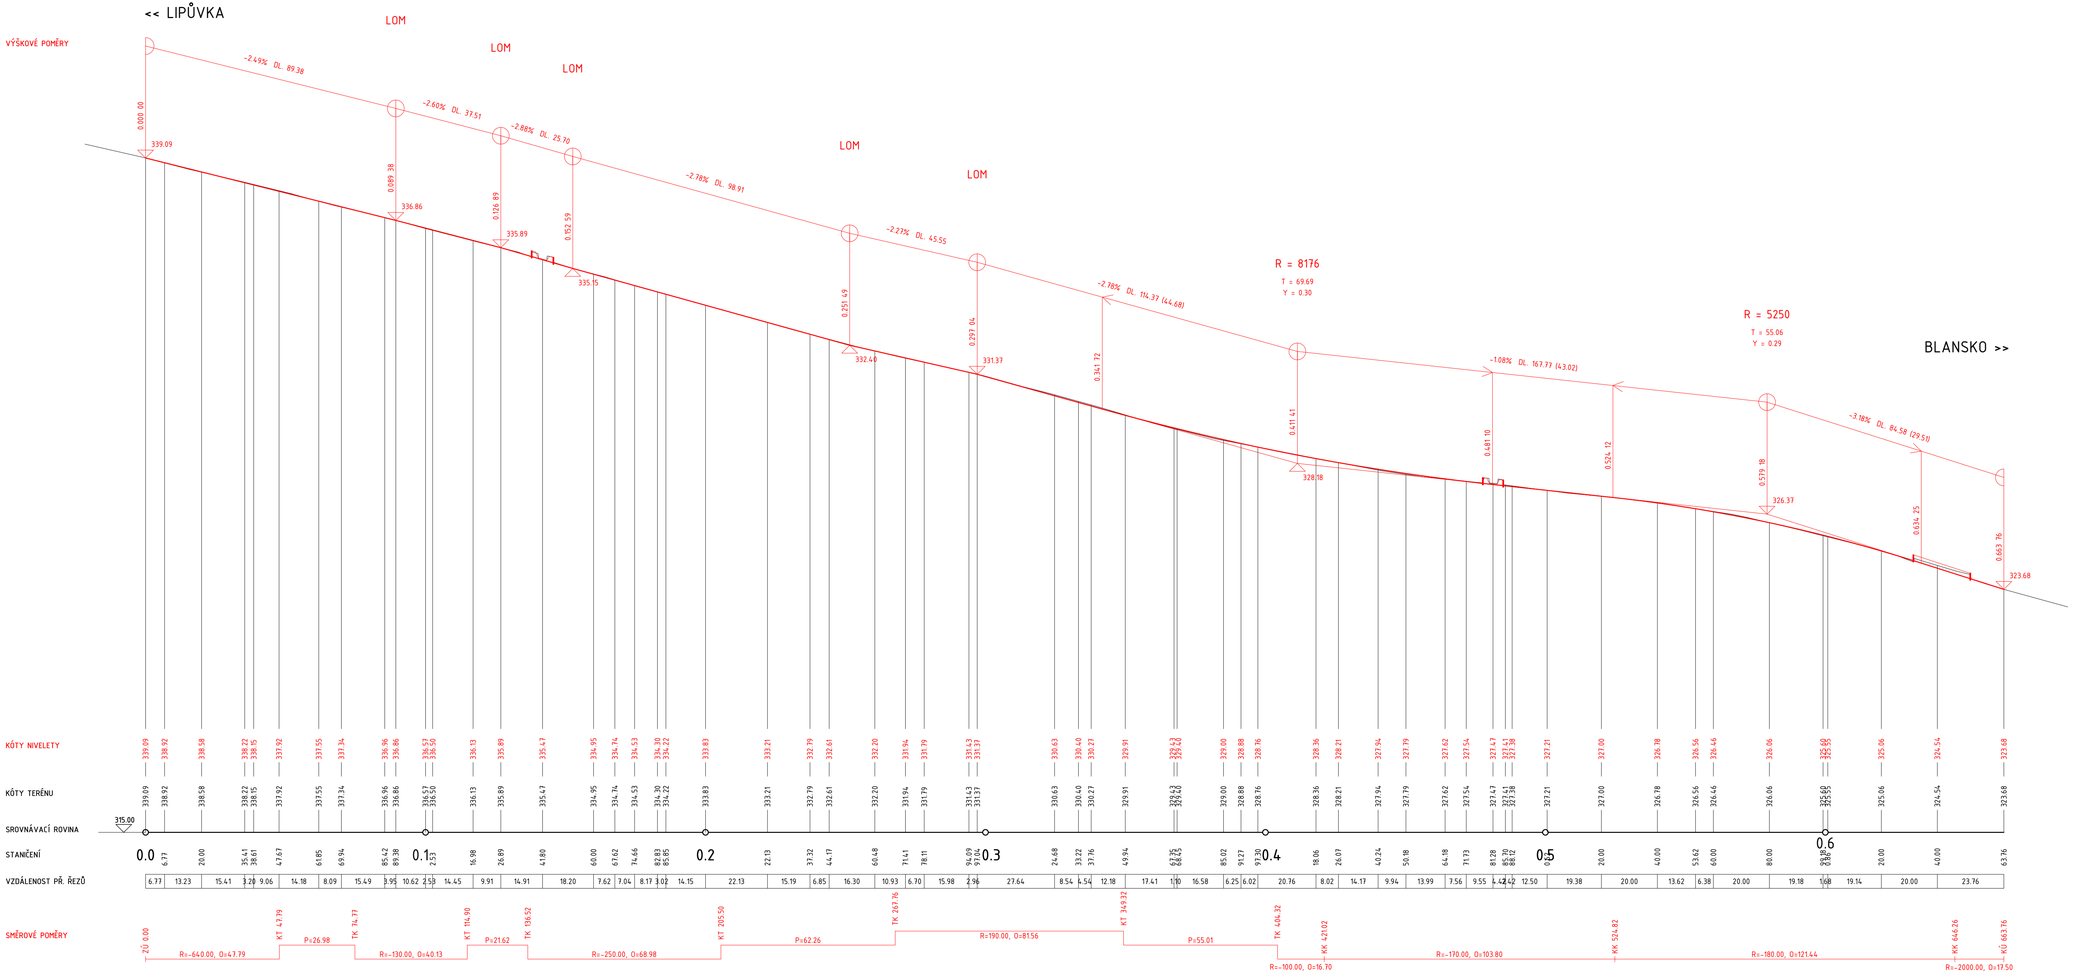

VÝŠKOVÝ SYSTÉM: BPV

STAVEBNÍK:	Šebrov-Kateřina Šebrov 64 679 22 Lipůvka IČ: 00281077 DIČ: CZ00281077	RAZÍTKO:
HLAVNÍ PROJEKTANT:	NITraM-projekt, s.r.o. Slunečná 481/6, Nový Lískovec 634 00 Brno tel.: +420 737 103 345 mail: marsmaly@email.cz IČ: 06964796 DIČ: CZ06964796	ING. MARTIN SMĚLÝ ČKAIT - 1004435

NÁZEV STAVBY:

ŠEBROV-KATEŘINA, NÁVRH ZKLIDNĚNÍ PRŮTAHU

MĚŘÍTKO:	1 : 50	KRAJ:	JHOMORAVSKÝ
DATUM:	PROSINEC 2025	OKRES:	BLANSKO
VYPRACOVAL:	Ing. Miroslav Pařočka	MÍSTO STAVBY:	ŠEBROV-KATEŘINA
VED. PROJEKTANT:	Ing. Martin Smělý	KAT. ÚZEMÍ:	ŠEBROV
STUPEŇ:	DSP	Č. KAT. ÚZEMÍ:	762 261

NÁZEV VÝKRESU:

PODÉLNÝ PROFIL SILNICE II/379

KÓD	ČÍSLO VÝKRESU	PARÉ
D.1.1	03	

DRAFT verze 01