


PŘÍČNÝ ŘEZ M 1:50

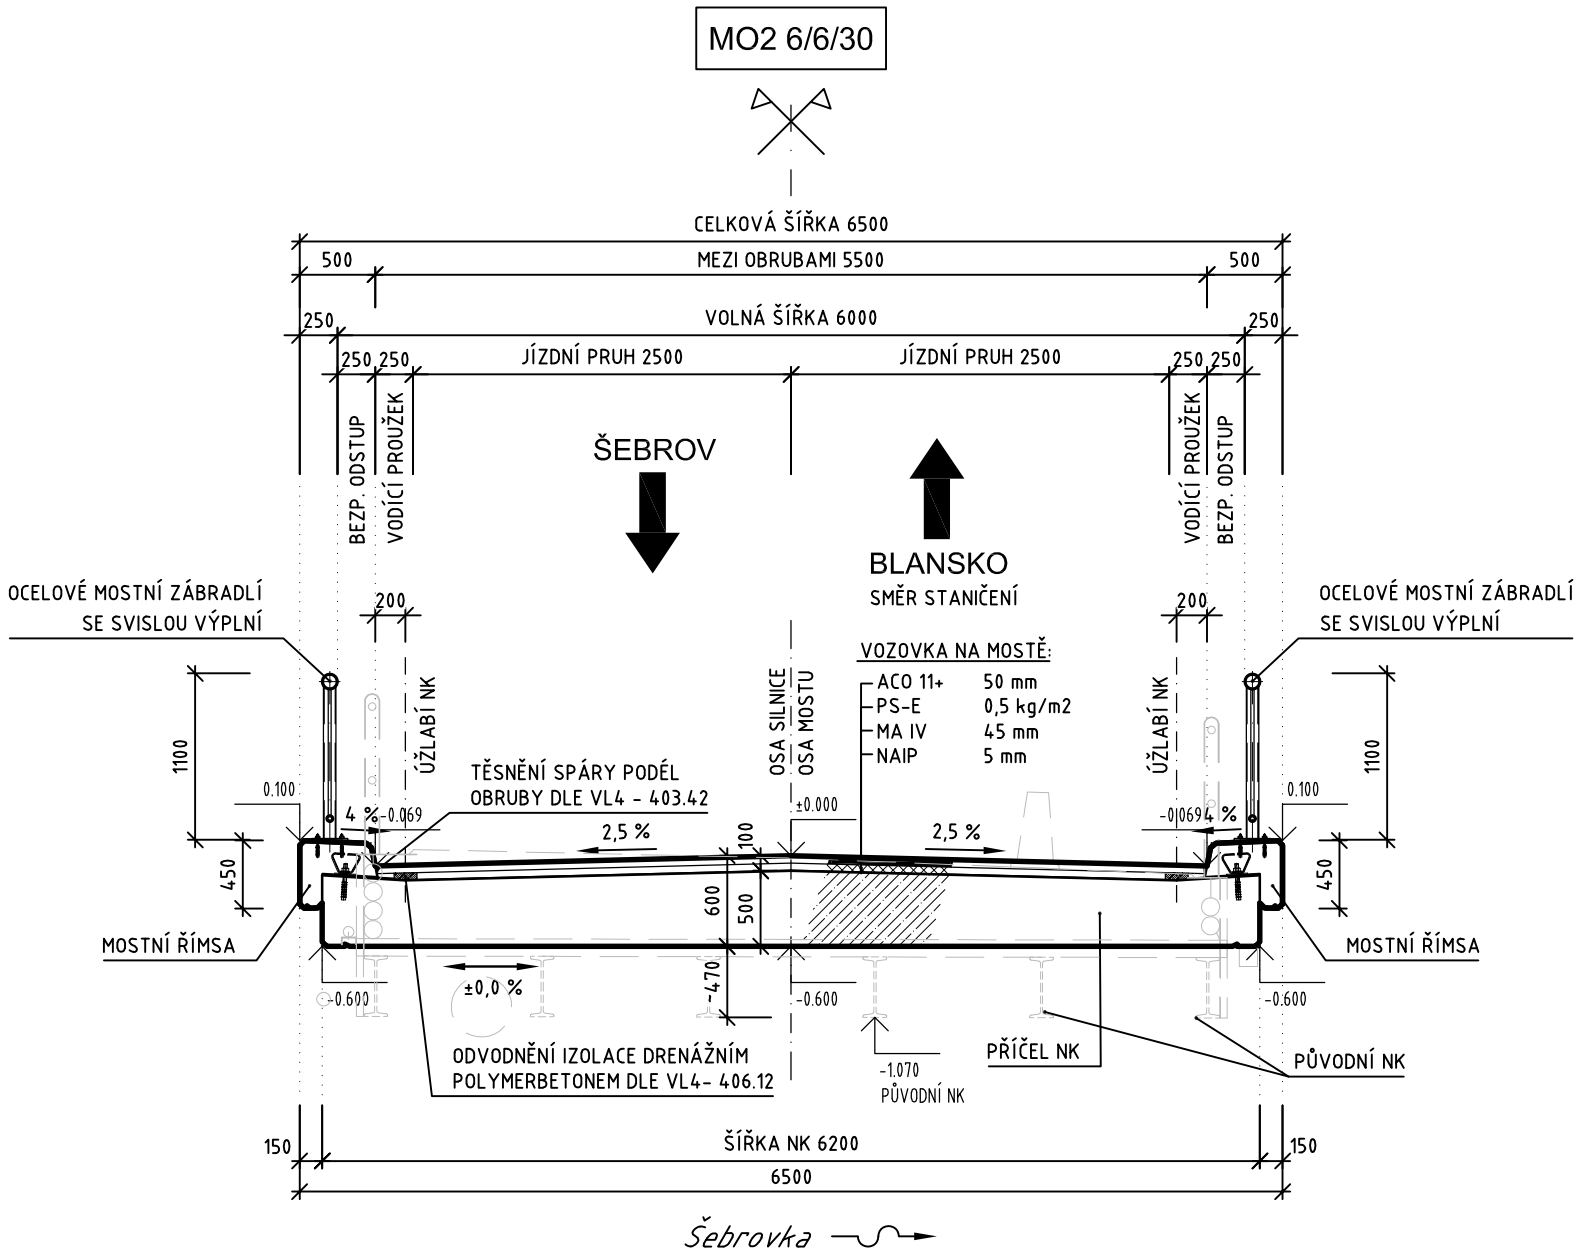

PODROBNÁ SPECIFIKACE POUŽITÝCH BETONŮ DLE ČSN EN 206

ČÁST KONSTRUKCE	SPECIFIKACE BETONU
RÁMOVÁ PŘÍČEL	C 30/37-XC4, XD1, XF2-CI 0,2-Dmax.22-S3
RÁMOVÉ STOJKY A KŘÍDLA	C 30/37-XC4, XD1, XF2, XA2-CI 0,2-Dmax.22-S3
ZÁKLADY STOJEK A KŘÍDEL	C 30/37-XC3, XD1, XF2, XA2-CI 0,2-Dmax.22-S3
PODKLADNÍ BETON	C 25/30-XC2-CI 0,2-Dmax.22-S3
PŘECHODOVÝ KLÍN	C 25/30-XC3, XD1, XF2-CI 0,2-Dmax.22-S3
ŘÍMSY	C 30/37-XC4, XD3, XF4-CI 0,2-Dmax.22-S3 - NASÁKAVOST max.22 mm
PODKLADNÍ BETON POD DRENÁŽ	C 25/30-XC2-CI 0,2-Dmax.22-S1 (ZAVLHLÁ SMĚS)
PODKLADNÍ BETON KAMENNÉ DLAŽBY	C 25/30-XC2-CI 0,2-Dmax.22-S1 (ZAVLHLÁ SMĚS)
SPÁRY KAMENNÉ DLAŽBY	SPÁROVACÍ MALTA S ODOLNOSTÍ XF3
ZAVAZOVACÍ PŘÍČNÉ PRAHY VODOTEČE	C 25/30-XC2-CI 0,2-Dmax.22-S1 (ZAVLHLÁ SMĚS)

TATO DOKUMENTACE NESLOUŽÍ K REALIZACI STAVBY

SO 201

Souřadnicový systém: S - JTSK

Výškový systém: Bpv

KONCEPT

DPS

Vypracoval: Ing. JAN MATĚJÍČEK		Zodpovědný projektant: Ing. JAN MATĚJÍČEK		 MOSTMA s.r.o. Plachty 514/8b, 634 00 Brno +420 607 677 921 mostma@mostma.cz www.mostma.cz	
Objednatel dokumentace: OBEC ŠEBROV-KATEŘINA				Datum	LISTOPAD 2025
				Stupeň PD	DPS
Název akce: MOST 04 - MOST POD BÝVALÝM MLÝNEM SVATÁ KATEŘINA				Formát	3 A4
				Měřítko	1:50
				Číslo zakázky	22 - 2024
				Číslo archivní	22 - 2024
				Č. přílohy	Paré
Stavební objekt: SO 201 - MOST				D.02.4	
Název přílohy: PŘÍČNÝ ŘEZ MOSTU					