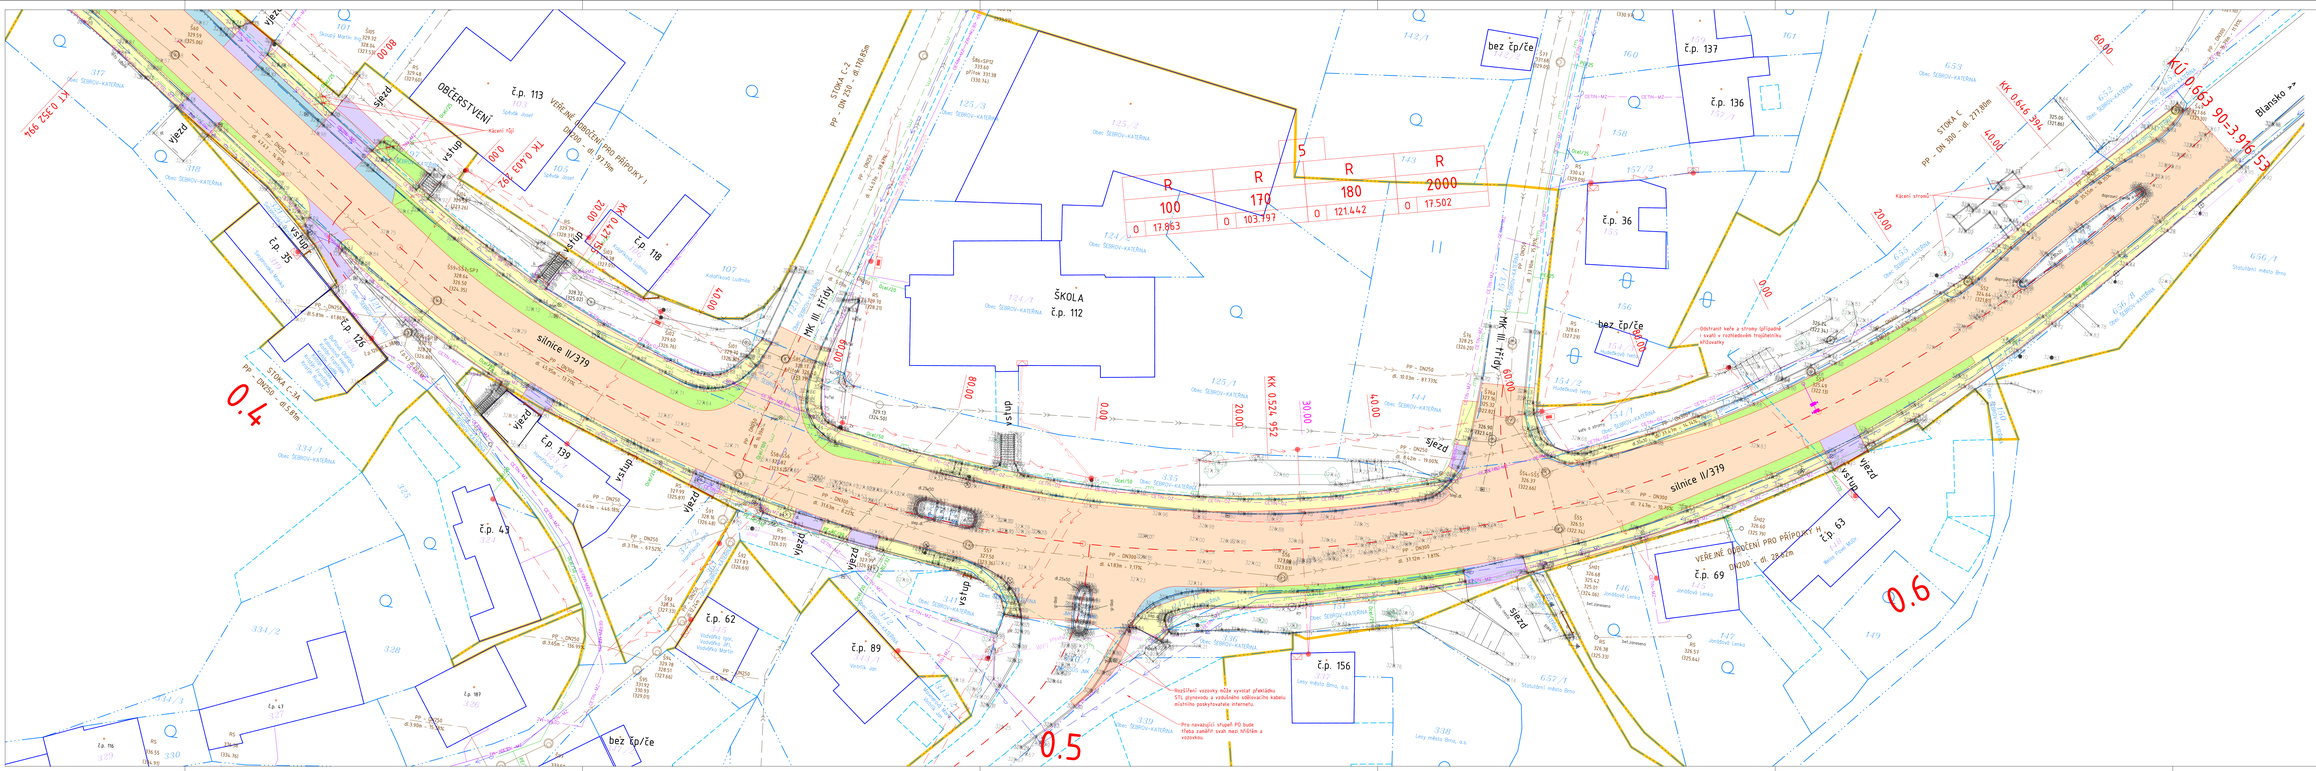

LEGENDA

- STÁVAJÍCÍ STAV
- NAVRŽENÝ STAV
- KATASTRÁLNÍ MAPA – HRANICE BUDOV
- KATASTRÁLNÍ MAPA – KATASTR NEMOVITOSTÍ
- KATASTRÁLNÍ MAPA – KATASTR NEMOVITOSTÍ – SLUČKY
- ASFALTOBETONOVÁ VOZOVKA – KRYTOVÉ VRSTVY
- ASFALTOBETONOVÁ VOZOVKA NÁZKNIČLIVÁ – KRYTOVÉ VRSTVY
- ASFALTOBETONOVÁ VOZOVKA – CELÁ KONSTRUKCE VOZOVKY
- BETONOVÁ DLAŽBA TL. 60 mm, ŠEDÁ
- BETONOVÁ DLAŽBA SJEZDŮ TL. 80 mm, ŠEDÁ
- DLAŽBA Z ŽULOVÝCH KOSTEK
- ZATRAVNĚNÍ
- LINE BETONOVÝCH SLIMÁNÍCH OBRUBNÍKŮ
- HRANICE VEŘEJNÝCH A SOUKROMÝCH POZEMKŮ
- STÁVAJÍCÍ STROM / KÁCENÍ STROMU

STÁVAJÍCÍ INŽENÝRSKÉ SÍTĚ

- ROZVODY PLYNU STL
- NADZEMNÍ VEDENÍ ELEKTRO NN
- PODZEMNÍ SDĚLOVACÍ VEDENÍ – ÚETN – OPTICKÝ ZAMĚŘENÝ KABEL
- PODZEMNÍ SDĚLOVACÍ VEDENÍ – ÚETN – METALICKÝ ZAMĚŘENÝ KABEL
- PODZEMNÍ VEDENÍ CIZÍ – NEURČENÝ POSKYTOVATEL
- VODOVODNÍ ŘAD
- SPLAŠKOVÁ KANALIZACE
- DEŠŤOVÁ KANALIZACE

SOUŘADNICOVÝ SYSTÉM JTSK
VÝŠKOVÝ SYSTÉM BPV

STAVEBNÍK:	Šebrov-Kateřina Šebrov 64 679 22 Lipůvka IČ: 00281977 DIČ: CZ00281977	RAZÍTKO:	
HLAVNÍ PROJEKTANT:	NITraM-projekt, s.r.o. Slovenská 687/15, Moravský Lískovec 634 00 Brno - Jihlava tel.: +420 737 163 365 mail: marsnetz@email.cz IČ: 26966299 DIČ: CZ08966299		ING. MARTIN SNELA ČKAIT - 1800439
NÁZEV STAVBY:	ŠEBROV-KATEŘINA, NÁVRH ZKLIDNĚNÍ PRŮTAHU		
MĚŘÍTKO:	1:1250	KRAJ:	JIHOMORAVSKÝ
DATUM:	ŘÍJEN 2024	OBRES:	BLANSKO
VYPRACOVAL:	Ing. Miroslav Pařízek	MÍSTO STAVBY:	ŠEBROV-KATEŘINA
VED. PROJEKTANT:	Ing. Martin Sněla	KAT. ÚZEMÍ:	ŠEBROV
STUPEŇ:	STUDIE	Č. KAT. ÚZEMÍ:	762 261
NÁZEV VÝKRESU:	KOORDINAČNÍ SITUACE 2. ČÁST		
KÓD: B	ČÍSLO VÝKRESU: 02b	PARÉ:	

VZOR