
HALA ŠEBROV - SROVNÁNÍ PLOCH

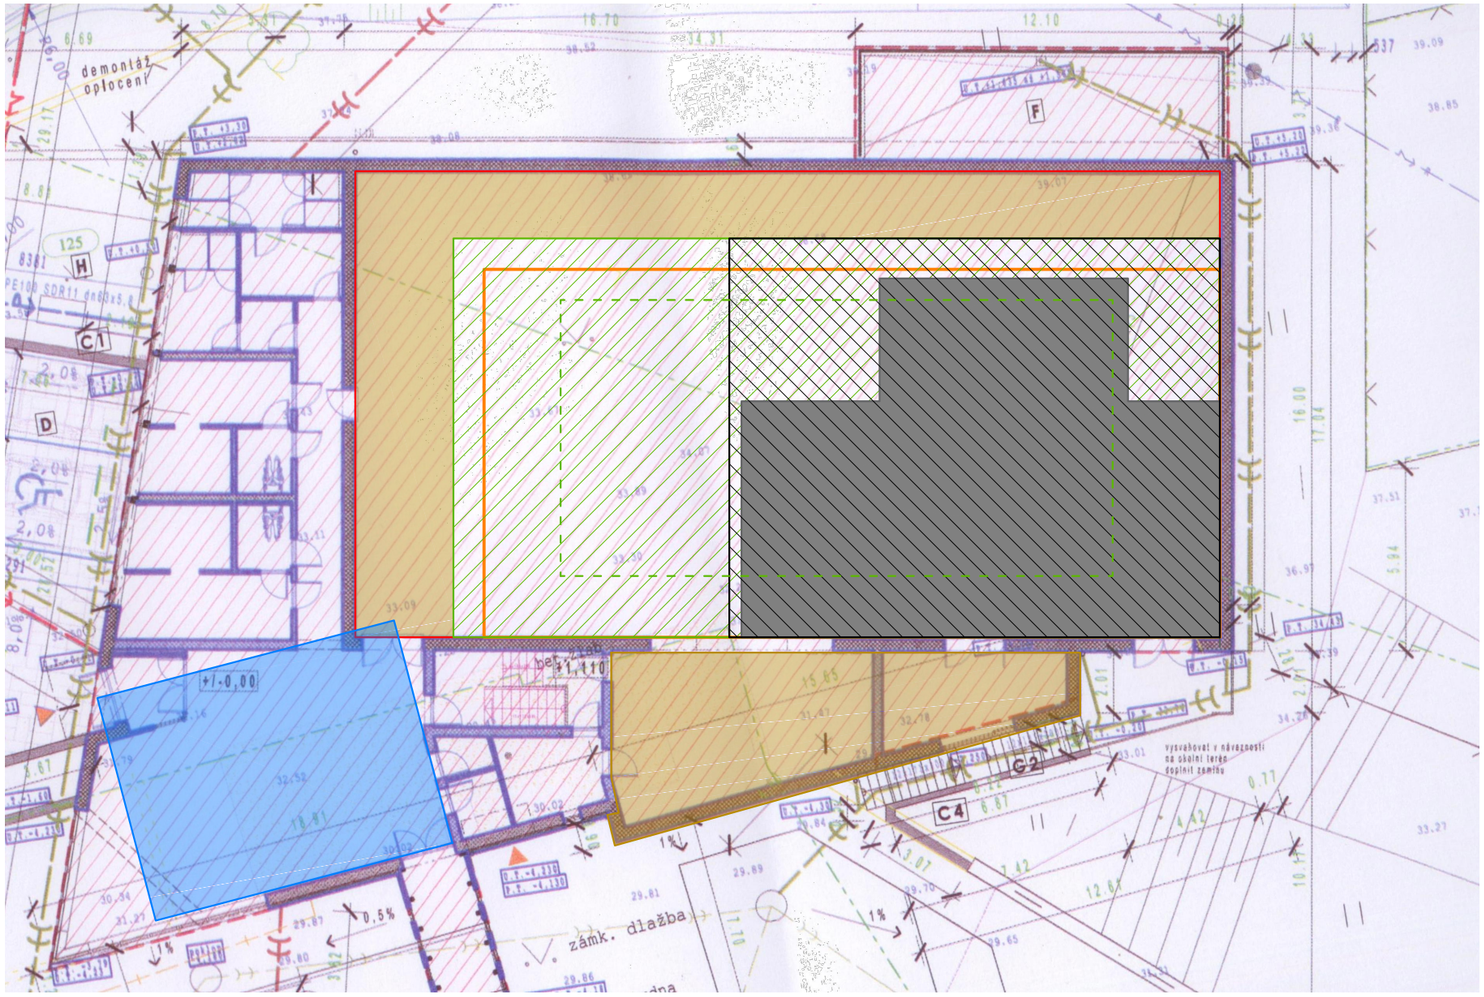

1:200

- STÁVAJÍCÍ PROJEKT (STAVEBNÍ POVOLENÍ), 28,2 x 15,2 m
- NOVÝ NÁVRH (ZMENŠENÍ), 25 x 13 m
- ROZMĚRY HŘIŠTĚ NA VOLEJBAL, 18 x 9 m
- MINIMÁLNÍ ROZMĚRY ŠKOLNÍ TĚLOCVIČNY, 24 x 12 m
- KULTURNÍ SÁL LIPŮVKA , 16 x 13 m
  (KAPACITA 250 OSOB, 150 SEDÍCÍCH)
- SÁL ŠEBROVSKÁ HOSPODA, SÁL: 15,6 x 7,7 m,
  PŘÍSTĚNEK: 8,1 x 4 m
- VÝČEP ŠEBROVSKÁ HOSPODA, 10 x 7,5 m
- ZMENŠENÍ PROTI STÁVAJÍCÍMU PROJEKTU