

Obecní úřad Šebrov-Kateřina  
Šebrov 64  
679 22 Lipůvka

V Boskovicích dne 11. 11. 2020

### Žádost o vyjádření k přechodné úpravě provozu

V zastoupení firmy IMOS Brno, a.s., Olomoucká 704/174, 627 00 Brno, IČ: 253 22 257 si Vás firma DoZBos, s.r.o., Otakara Kubína 17, 680 01 Boskovice, IČ: 293 72 381, dovoluje požádat o vyjádření k přechodné úpravě provozu, ZUK a částečné uzavírce v rámci realizace stavby:

### „ŠEBROV – KATEŘINA – ČOV A KANALIZACE – STOKA C“

#### Termín realizace:

23.11.2020 – 20.12.2020

Jedná se o opravu kanalizační sítě a ČOV v obci Šebrov – Kateřina, v části obce Šebrov, na místní komunikaci – Stoka C. Účelem řešení kanalizační sítě je zajistit podchycení a odvádění odpadních vod (jedná se o splaškové vody), jejich odvedení na čištění a možnost jejich vypouštění do vod povrchových v souladu se stávající legislativou. Podstatou řešení je zajistit, aby do povrchových vod odtékaly jen takové odpadní vody, které v důsledku čištění mohou do povrchových vod odtékat a nezpůsobovat znečištění životního prostředí.

#### Zodpovědná osoba:

Ing. Dimitr Iškiev – stavbyvedoucí VHS I

Tel: 548 129 239, 777 665 369

Email: [iskievD@imosbrno.eu](mailto:iskievD@imosbrno.eu)

*Souhlasíme (případně nesouhlasíme s níže uvedenými podmínkami) s návrhem dopravního značení. Tento souhlas (příp. nesouhlas s připomínkami) slouží jako podklad pro zahájení správního řízení dle zákona č. 500/2004 Sb., správního řádu, v platném znění (dále jen jako "správní řád") ve věci předmětné uzavírky. Po zahájení správního řízení považujte prosím tento souhlas současně i za vyjádření našeho stanoviska ve smyslu § 36 odst. 2 správního řádu. Současně se jako účastník správního řízení vzdáváme možnosti vyjádřit se k podkladům rozhodnutí před jeho vydáním ve smyslu § 36 odst. 3 správního řádu.*

*Souhlasíme.*

ŠEBROV – KATEŘINA  
M. U. ŠEBROV  
TEL: 548 129 239

*v Šebrově - Kateřině 11.11.2020*

Datum, podpis a razítko

**Přílohy:** Situace přechodné úpravy provozu

Za kladné vyřízení žádosti děkuje a zdraví

Bc. Michaela Grycová

DoZBos s.r.o.

email: [grycova@dozbos.cz](mailto:grycova@dozbos.cz)



tel: 730 514 719

**DoZBos**  
dopravní značení


DoZBos s.r.o.

Otakara Kubína 17, 680 01 Boskovice


IČO: 293 72 381 (2)

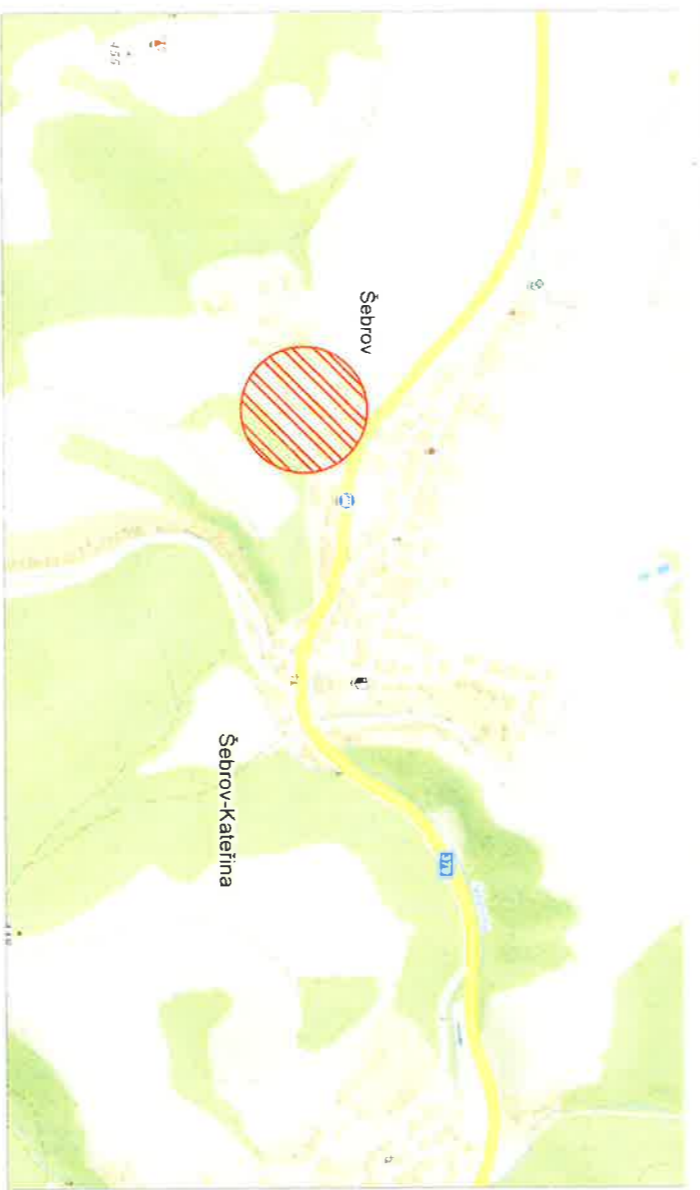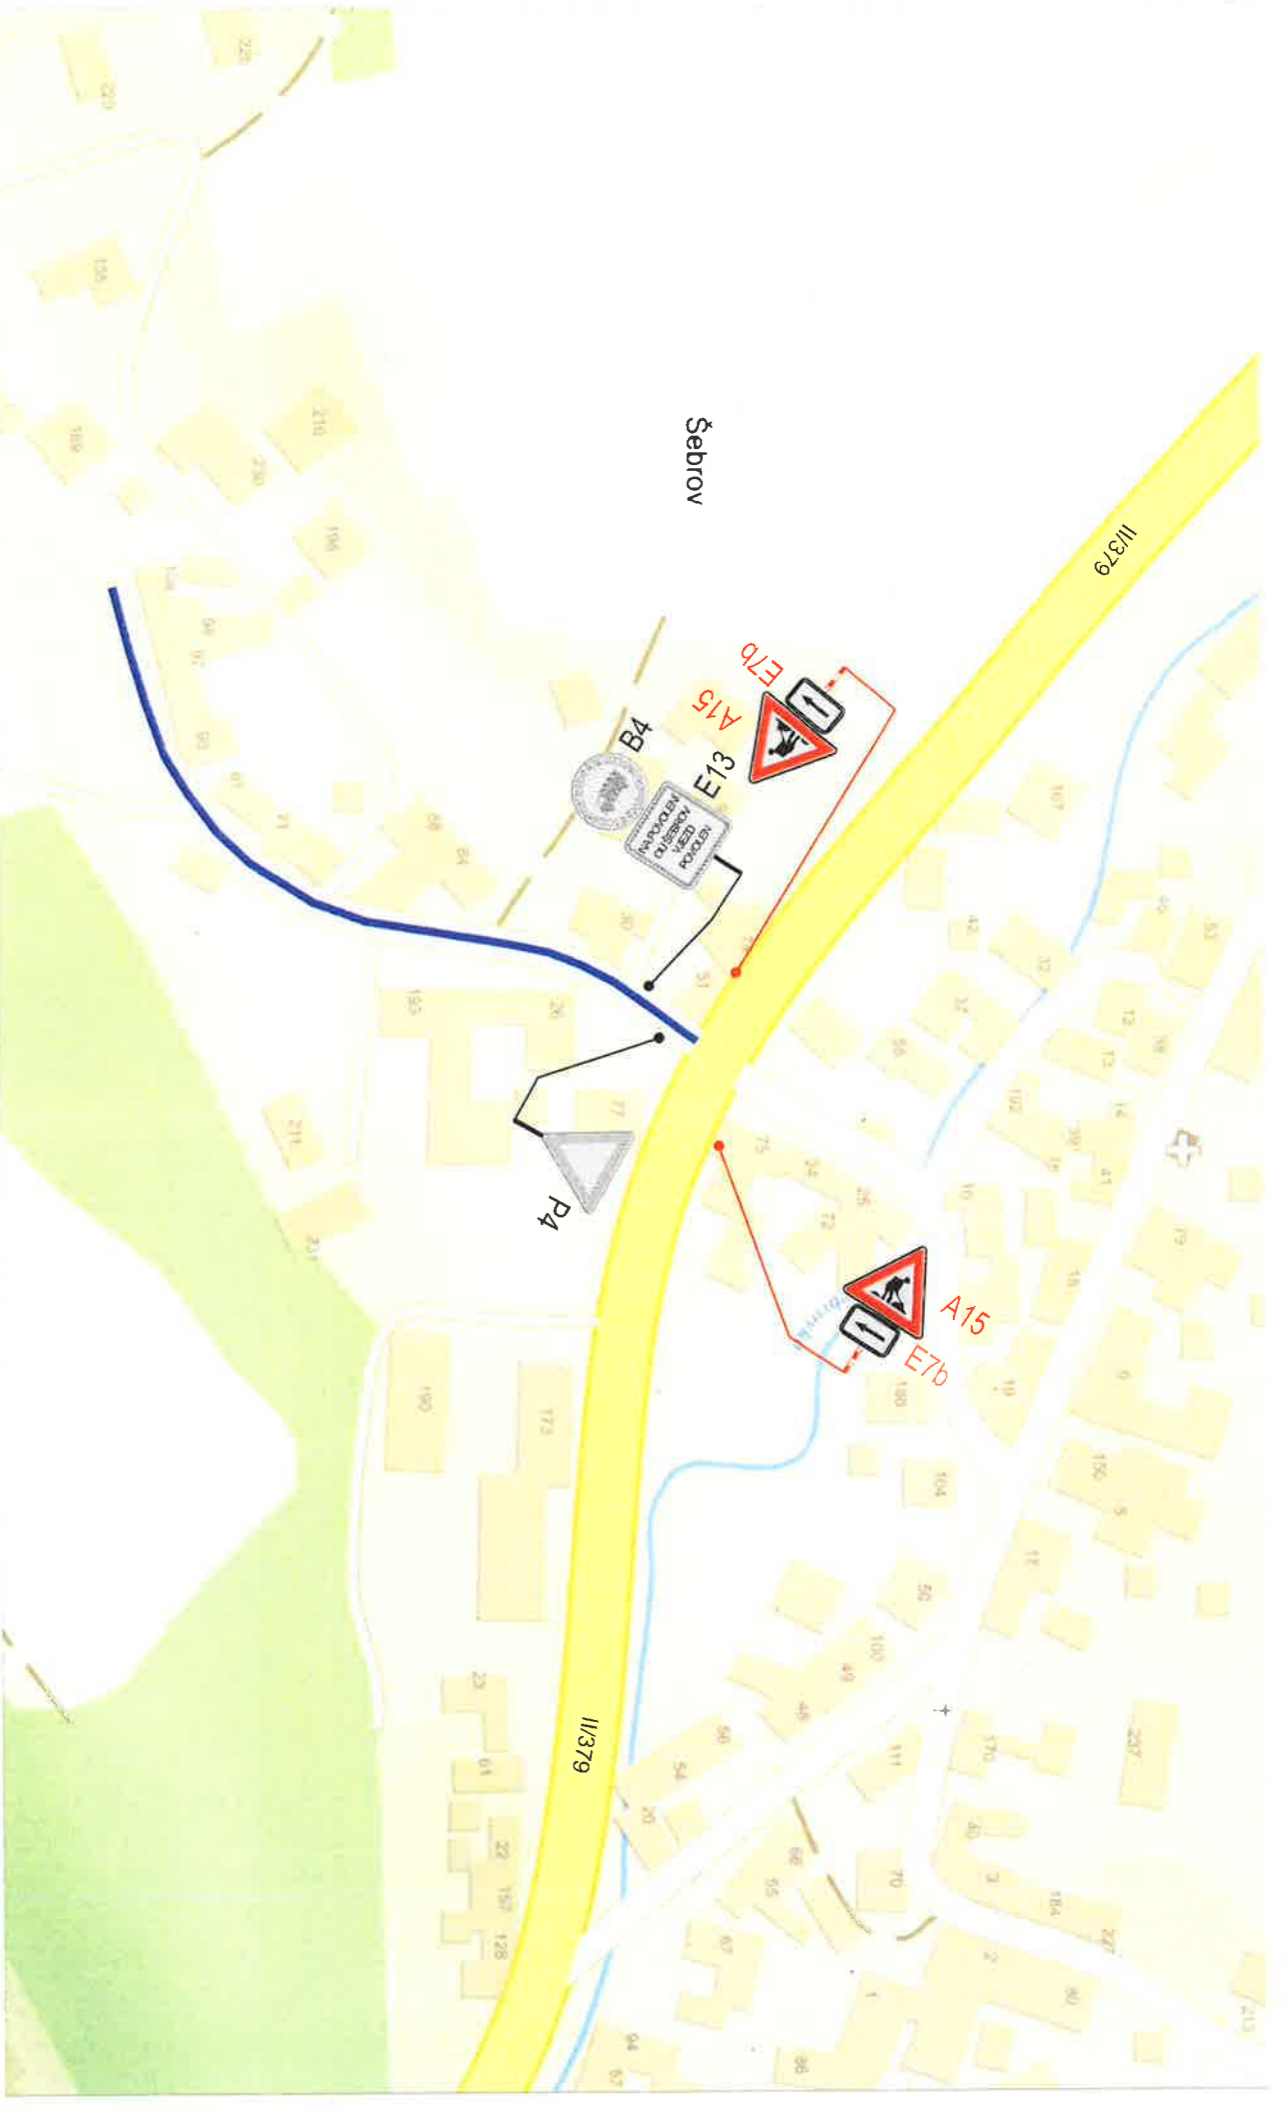

SCHEMA Č. 1  
POSUVNÉ PRAC. MÍSTO V KOMUNIKACI

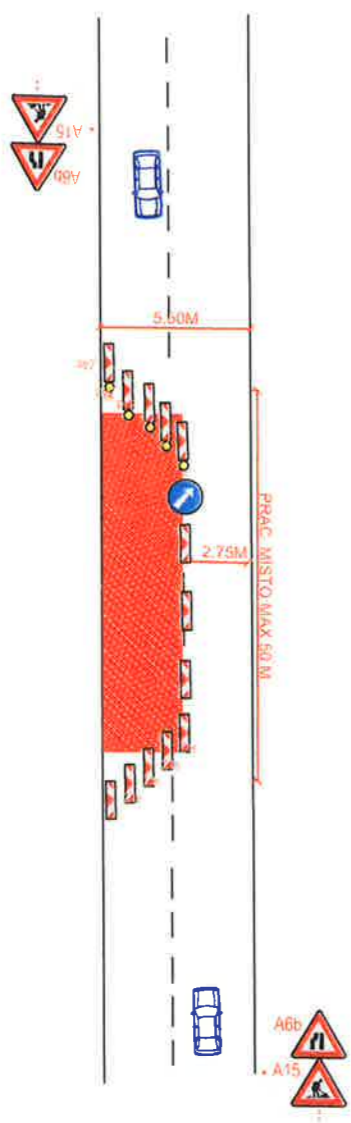

SCHEMA Č. 2  
POSUVNÉ PRAC. MÍSTO V KOMUNIKACI

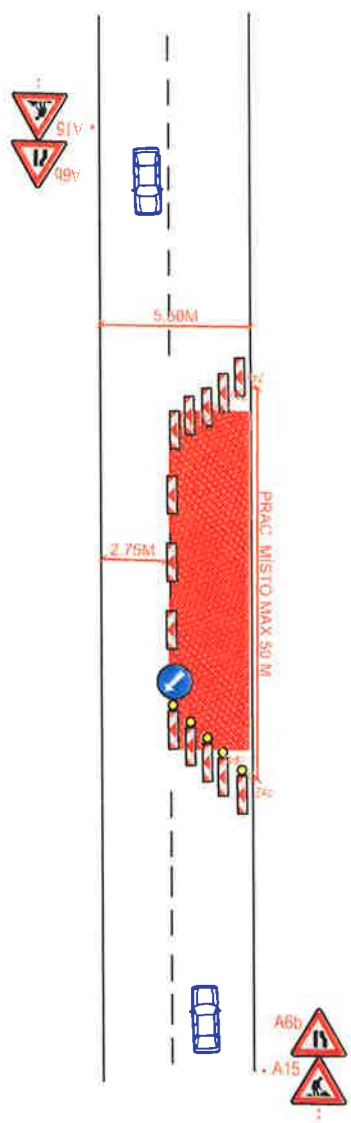

POLICIE ČESKÉ REPUBLIKY  
Č.j.: KRP-..... / Č.j.- 2020 - 0600DI  
DLE § 25 ZÁKONA Č. 131/1997 Sb.  
§ 77 ZÁKONA Č. 361/2000 Sb.

PLATNOST TOHOTO VYJÁDRĚNÍ JE 1 ROK.  
V ..... dne .....

SOUHLASÍME S PDZ, ZUK, UZAVÍRKOU.  
V Šebrově dne 11. 11. 2020

ŠEBROV-KATEŘINA (M)  
MĚSTSKÝ ÚŘAD ŠEBROV  
TEL.: 562 20 17 21

- LEGENDA**
- TRVALÉ SVISLÉ DOPRAVNÍ ZNAČENÍ
  - TRVALÉ DOPRAVNÍ ZNAČENÍ
  - DOČASNĚ ZNEPLATNĚNÉ TRVALÉ DOPRAVNÍ ZNAČENÍ
  - ZÁBOR V KOMUNIKACI
  - POSUVNÉ PRACOVNÍ MÍSTO
  - NAVRŽENÉ PŘECHODNÉ DOPRAVNÍ ZNAČENÍ

Použití dopravní značení bude v základní velikosti a v reflexním provedení řt.1  
K návrhu dopravního značení bylo využito:  
TP 83 Zásady pro dopravní značení na pozemních komunikacích  
TP 66 Zásady pro označování pracovních míst na pozemních komunikacích, II. vydání

**DOZBOS** **dopravní značení**

DoZbos s.r.o.  
Otařara Kubřina 17  
680 01 Boskovice  
Tel.: 723 660 675  
E-mail: dozbos@dozbos.cz  
www.dozbos.cz

PROJEKTOVATEL Ing. Mgr. Josef Janík	KONTAKTOVÝ Ing. Mgr. Josef Janík	DATA 2020/11	STAVBA ŠEBROV - KATEŘINA - ČOV A KANALIZACE - STOKA C
INVESTOR MĚSTSKÝ ÚŘAD ŠEBROV	OBJEKT ŠEBROV - KATEŘINA - ČOV A KANALIZACE - STOKA C	STAVBA SITUACE DIO	ČÍSLO VÝKRESU 1