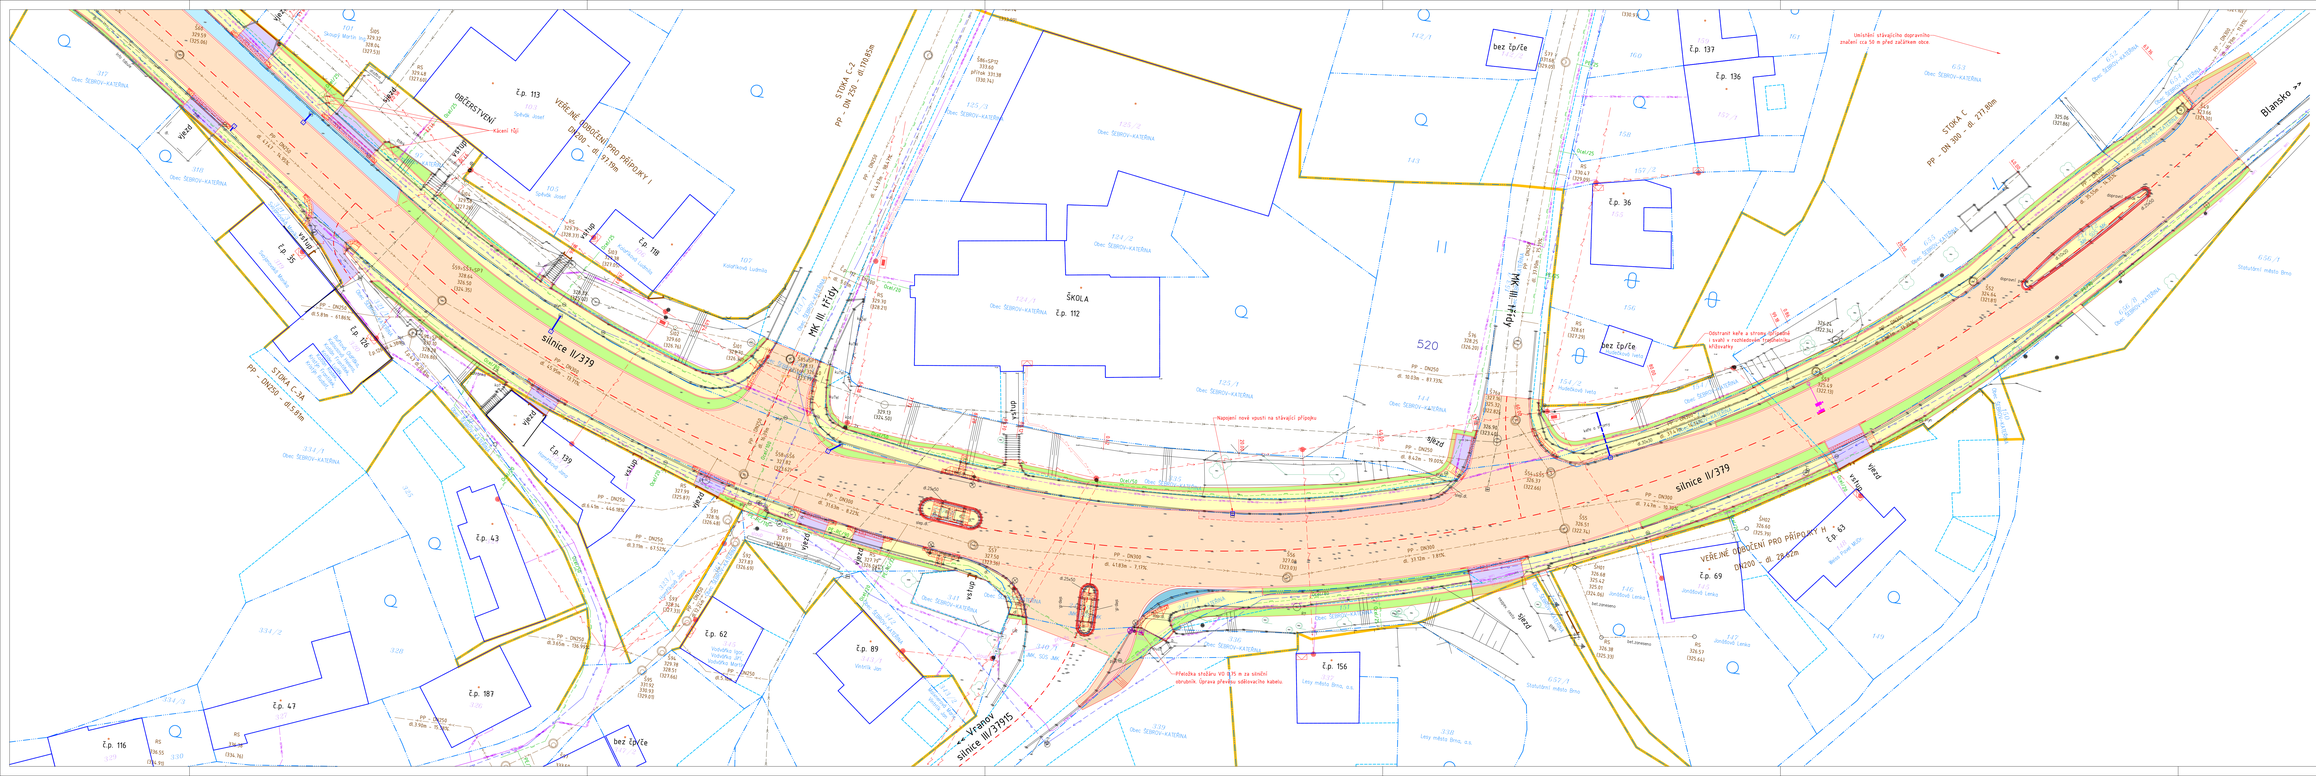

silnice II/379
Vranov
silnice II/379
Blansko →
ŠKOLA č.p. 112
č.p. 113
OBŘEZOVÁNÍ
VEŘEJNÉ OBRODĚNÍ PRO PŘÍPOJKY I DN200 - dl. 17.79m
STOKA C-2 PP - DN 300 - dl. 170.85m
STOKA C PP - DN 300 - dl. 277.88m
STOKA C-2A PP - DN250 - dl. 8.59m
VEŘEJNÉ OBRODĚNÍ PRO PŘÍPOJKY II DN200 - dl. 76.42m
MK III. třídy
Umístění stávajícího dopravního značení cca 50 m před začátkem obce.
Napojení nové spustu na stávající přípojku
Přeložka stožáru VO 8175 a za stožár obrubník. Úprava přeložku sdělovacího kabelu
Odstraní keře a stromy na pozemku v svahu v rozhledovém trojúhelníku křižovatky
Kácení 1ks
Kácení 1ks
Kácení 1ks